

**UCHWAŁA NR 46/VIII/2024
RADY GMINY BRANIEWO
Z DNIA 19 KWIETNIA 2024 ROKU**

**w sprawie wyrażenia zgody na zbycie prawa własności nieruchomości zabudowanej,
położonej w miejscowości Brzeszczyny**

Na podstawie art. 18 ust. 2 pkt 9 lit „a” ustawy z dnia 8 marca 1990 r. o samorządzie gminnym (t.j. Dz. U. z 2023 r., poz. 40 ze zm.), art. 13 ust.1 oraz art. 37 ust. 2 pkt 1, ustawy z dnia 21 sierpnia 1997 r. o gospodarce nieruchomościami (t.j. Dz. U. z 2023 r., poz. 344 ze zm.) Rada Gminy Braniewo uchwala, co następuje:

§ 1

Wyraża się zgodę na zbycie prawa własności nieruchomości zabudowanej budynkiem gospodarczym, położonej w miejscowości Brzeszczyny, oznaczonej w ewidencji gruntów i budynków, jako działka nr 376/86, obręb Szyleny o powierzchni 0,0080 ha, dla której Sąd Rejonowy w Braniewie prowadzi księgę wieczystą nr EL1B/00028235/8.


§ 2

Wykonanie uchwały powierza się Wójtowi Gminy Braniewo.

§ 3

Uchwała wchodzi w życie z dniem podjęcia.

**PRZEWODNICZĄCY
RADY GMINY**
Stanisław Żołędziewski

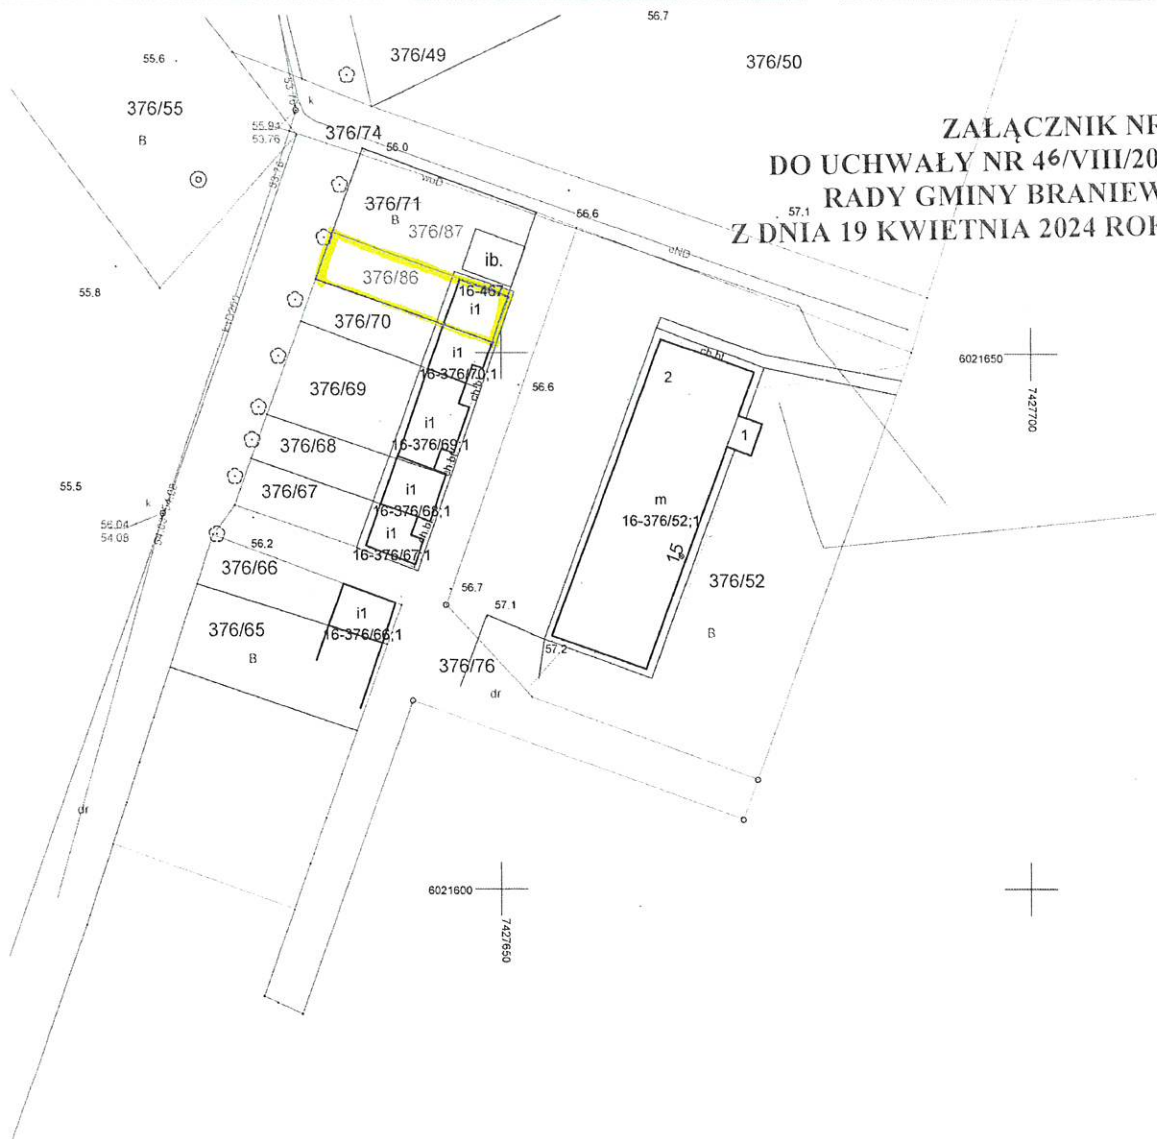

ZALĄCZNIK NR 1
DO UCHWAŁY NR 46/VIII/2024
RADY GMINY BRANIEWO
Z DNIA 19 KWIETNIA 2024 ROKU

Wykaz zmian danych ewidencyjnych dotyczących działki

Stan Dotychczasowy						KW	Stan po podziale			
Obręb	Nr jed. rej.	Nr dz.	Uzytek gruntowy	Klasa gleb.	Pow.		Nr dz. proj.	Uzytek gruntowy	Klasa gleb.	Pow.
Szyleny	G.67	376/71 B			0,0225		EL1B/00028235/8	376/86	B	
							376/87	B		0,0145
Razem						0,0225		Razem		0,0225
Słownie : dwa ary dwadzieścia pięć m ²										

PRZEWODNICZĄCY
RADY GMINY

Stanisław Żołędziewski

MAPA Z PROJEKTEM PODZIAŁU NIERUCHOMOŚCI W TRYBIE UOGN SKALA 1:500

Nazwa miejscowości/Obiekt	Szyleny, dz. nr 376/71
Jednostka ewidencyjna	Braniewo - Gmina
Obręb ewidencyjny	280202_2.0016, Szyleny
Układ współrzędnych prostokątnych płaskich	2000/7
Układ wysokości	PL-EVRF2007-NH
KW	EL1B/00028235/8

Wykazane na mapie granice nieruchomości podlegającej podziałowi są zgodne z danymi ewidencyjnymi.

Marek Dwulat "GEODEZJA"
ul. Grunwaldzka 2B
82-300 Elbląg
NIP: 582-129-76-53 REGON: 170944976

Kierownik prac
mgr inż. Marek Dwulat
nr upr. 16008

imię i nazwisko geodety uprawnionego, który opracował mapę

GkO.6640.81.2024

Data opracowania mapy: Elbląg, 14.03.2024r.