

26-200 Końskie

ul. Kazanowska 18

tel. 41 372 88 36

www.nowydom-projekty.pl

nowy dom

projekty budowlane

Temat:

BUDYNEK USŁUGOWY UC67

Inwestor:

Lokalizacja:

Brzoza:

S A N I T A R N A

Tytuł rys:

ROZWINIĘCIE INSTALACJI KAN.

Projektował:

inż. Stanisław Grudzień

Opracował:

Piotr Bocheński

Adaptacja:

nr rys:

S - 4


Skala:

1:100

Data:

Podpis:

Data:

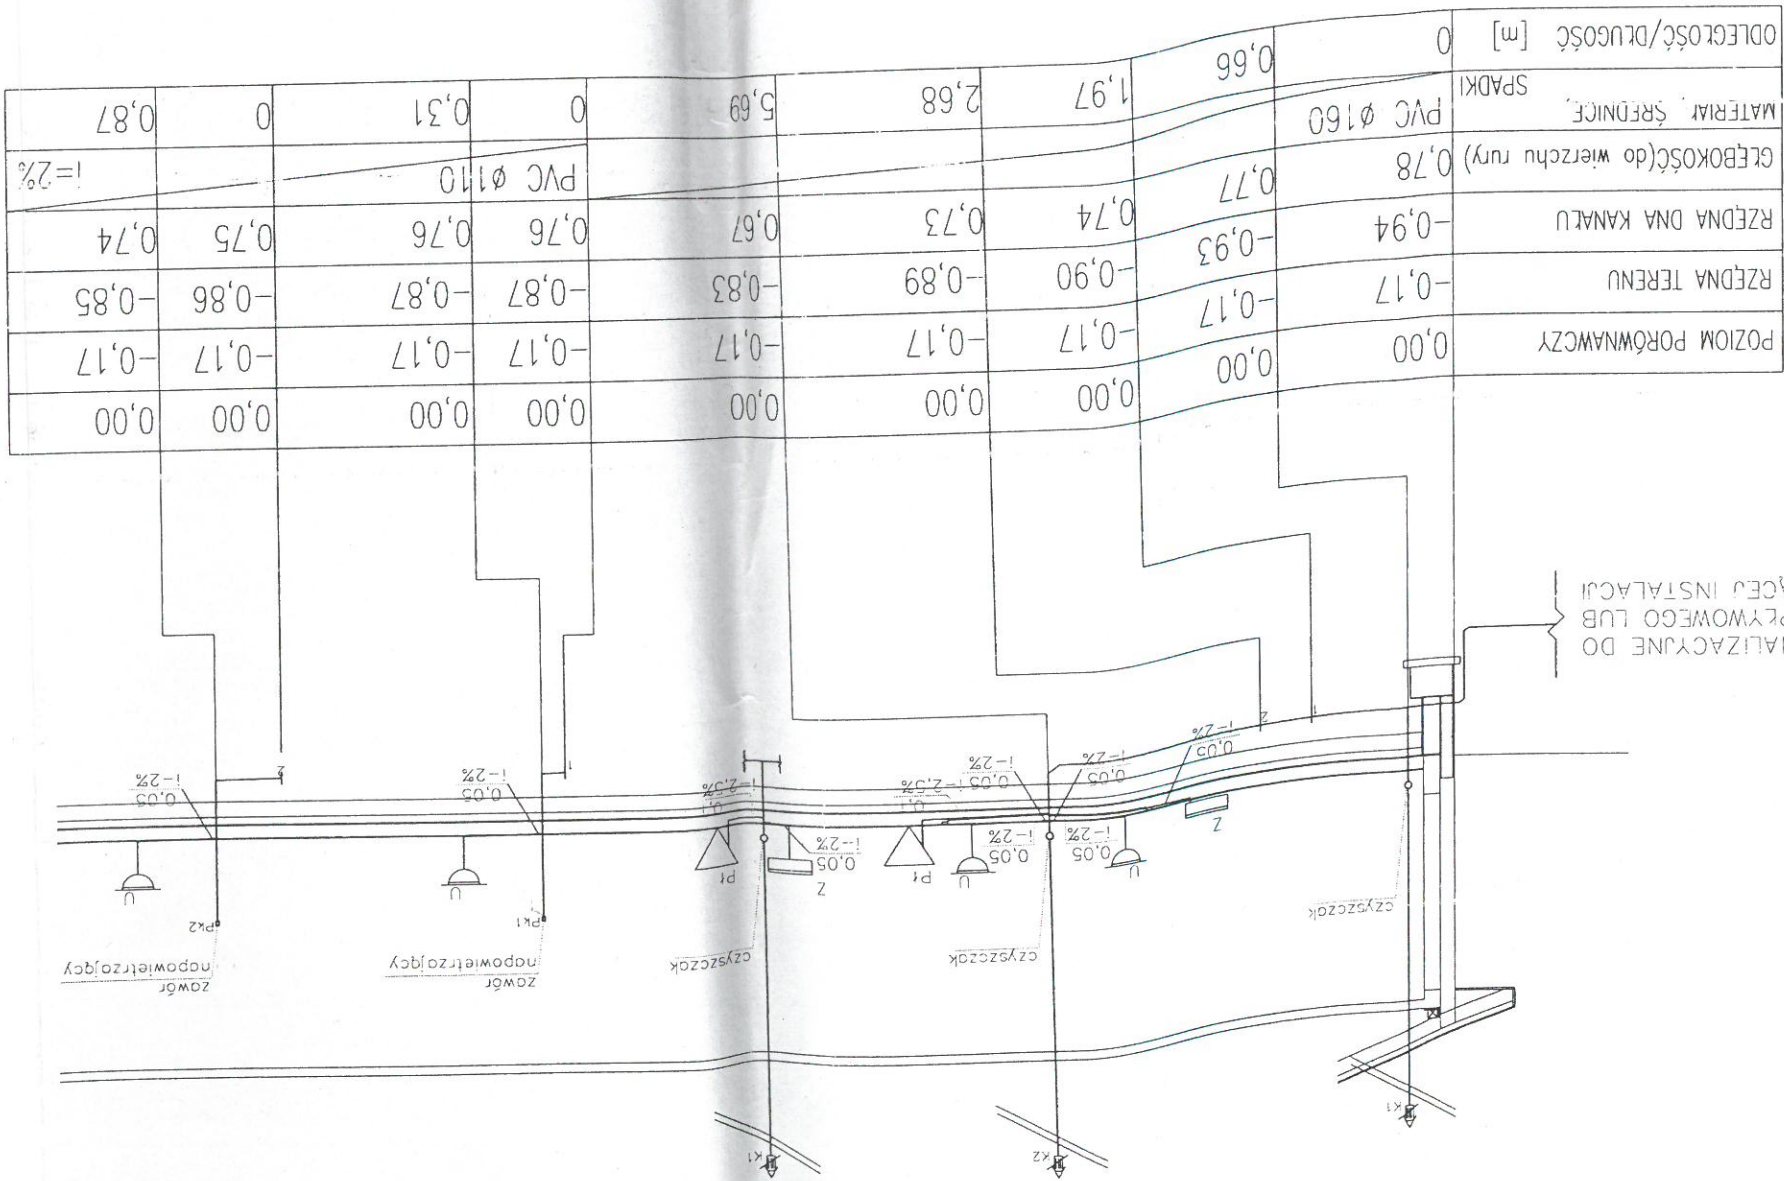

LEGENDA:

K1 - PŁON KANALIZACYJNY

Pk1 - PÓŁPŁON KANALIZACYJNY

1,2... - MIEJSKA POŁĄCZEN