


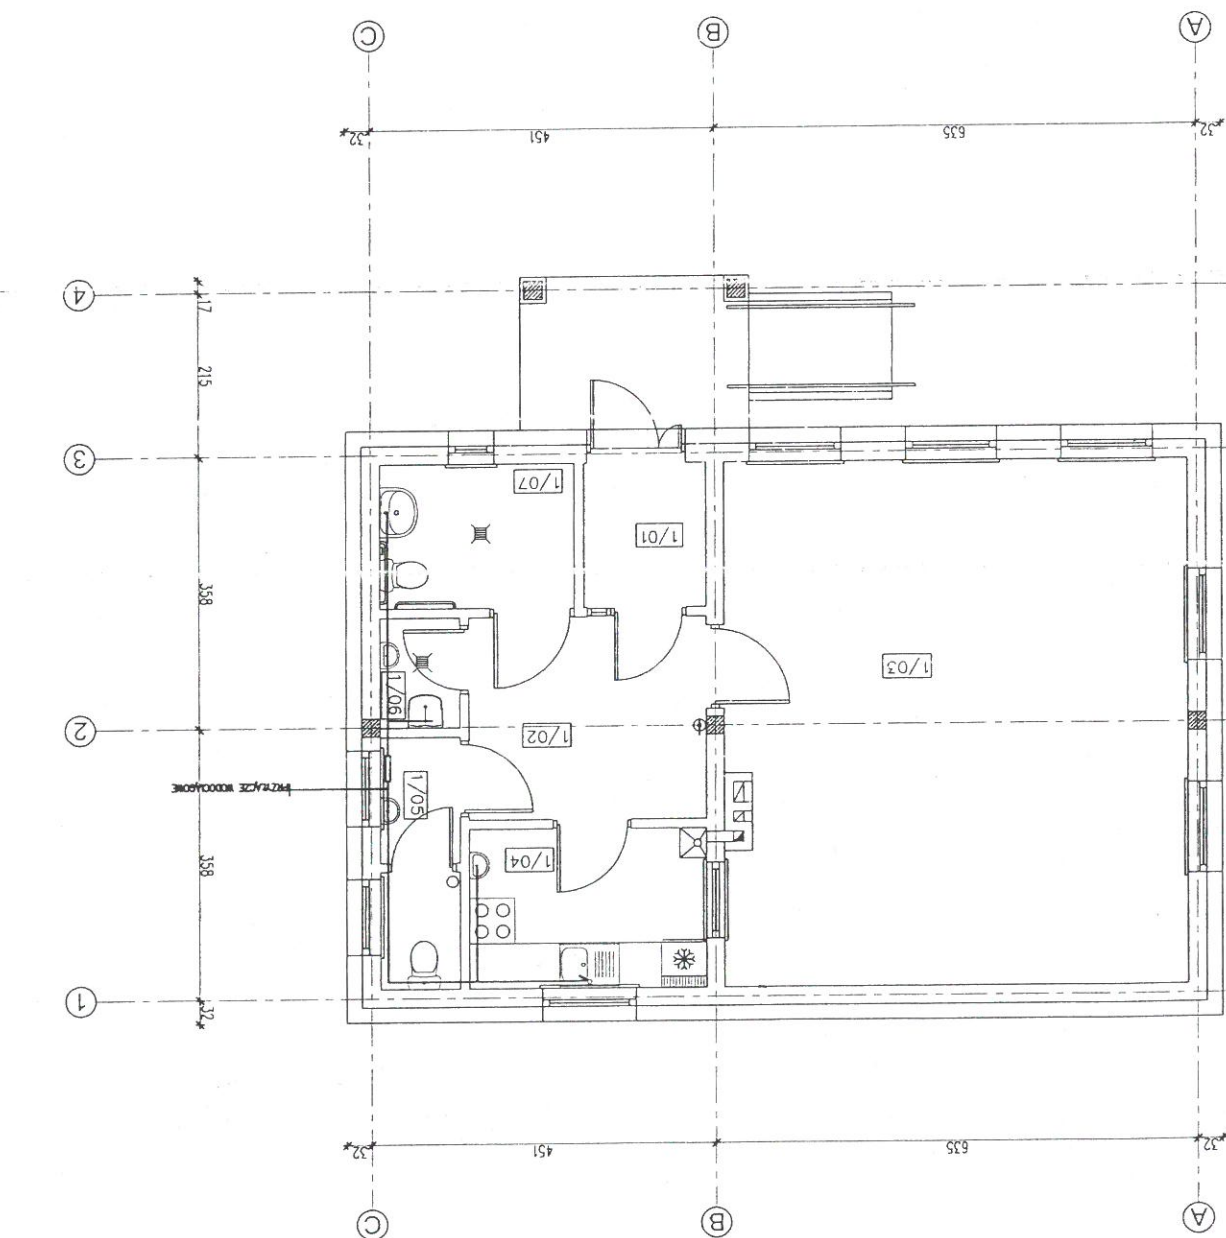

Temat: BUDYNEK USŁUGOWY UC67		Inwestor:		Lokalizacja:	
Druno: S A N I T A R N A		Tytuł rys: INSTALACJA WOD. PARTERU		Data:	
Projektował: inż. Stanisław Grudzień		nr rys: S-1		Skala: 1:100	
Opracował: Piotr Bocheński		Podpis:		Data:	
Adaptacja:					

26-200 Końskie
ul. Kazanowska 18
tel. 41 372 88 36
www.nowydom-projekty.pl

projektowy dom
projekty budowlane