



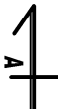

KONCEPCJA

RZUT PODDASZA - HALA SZKUTNICZA

SKALA 1:100

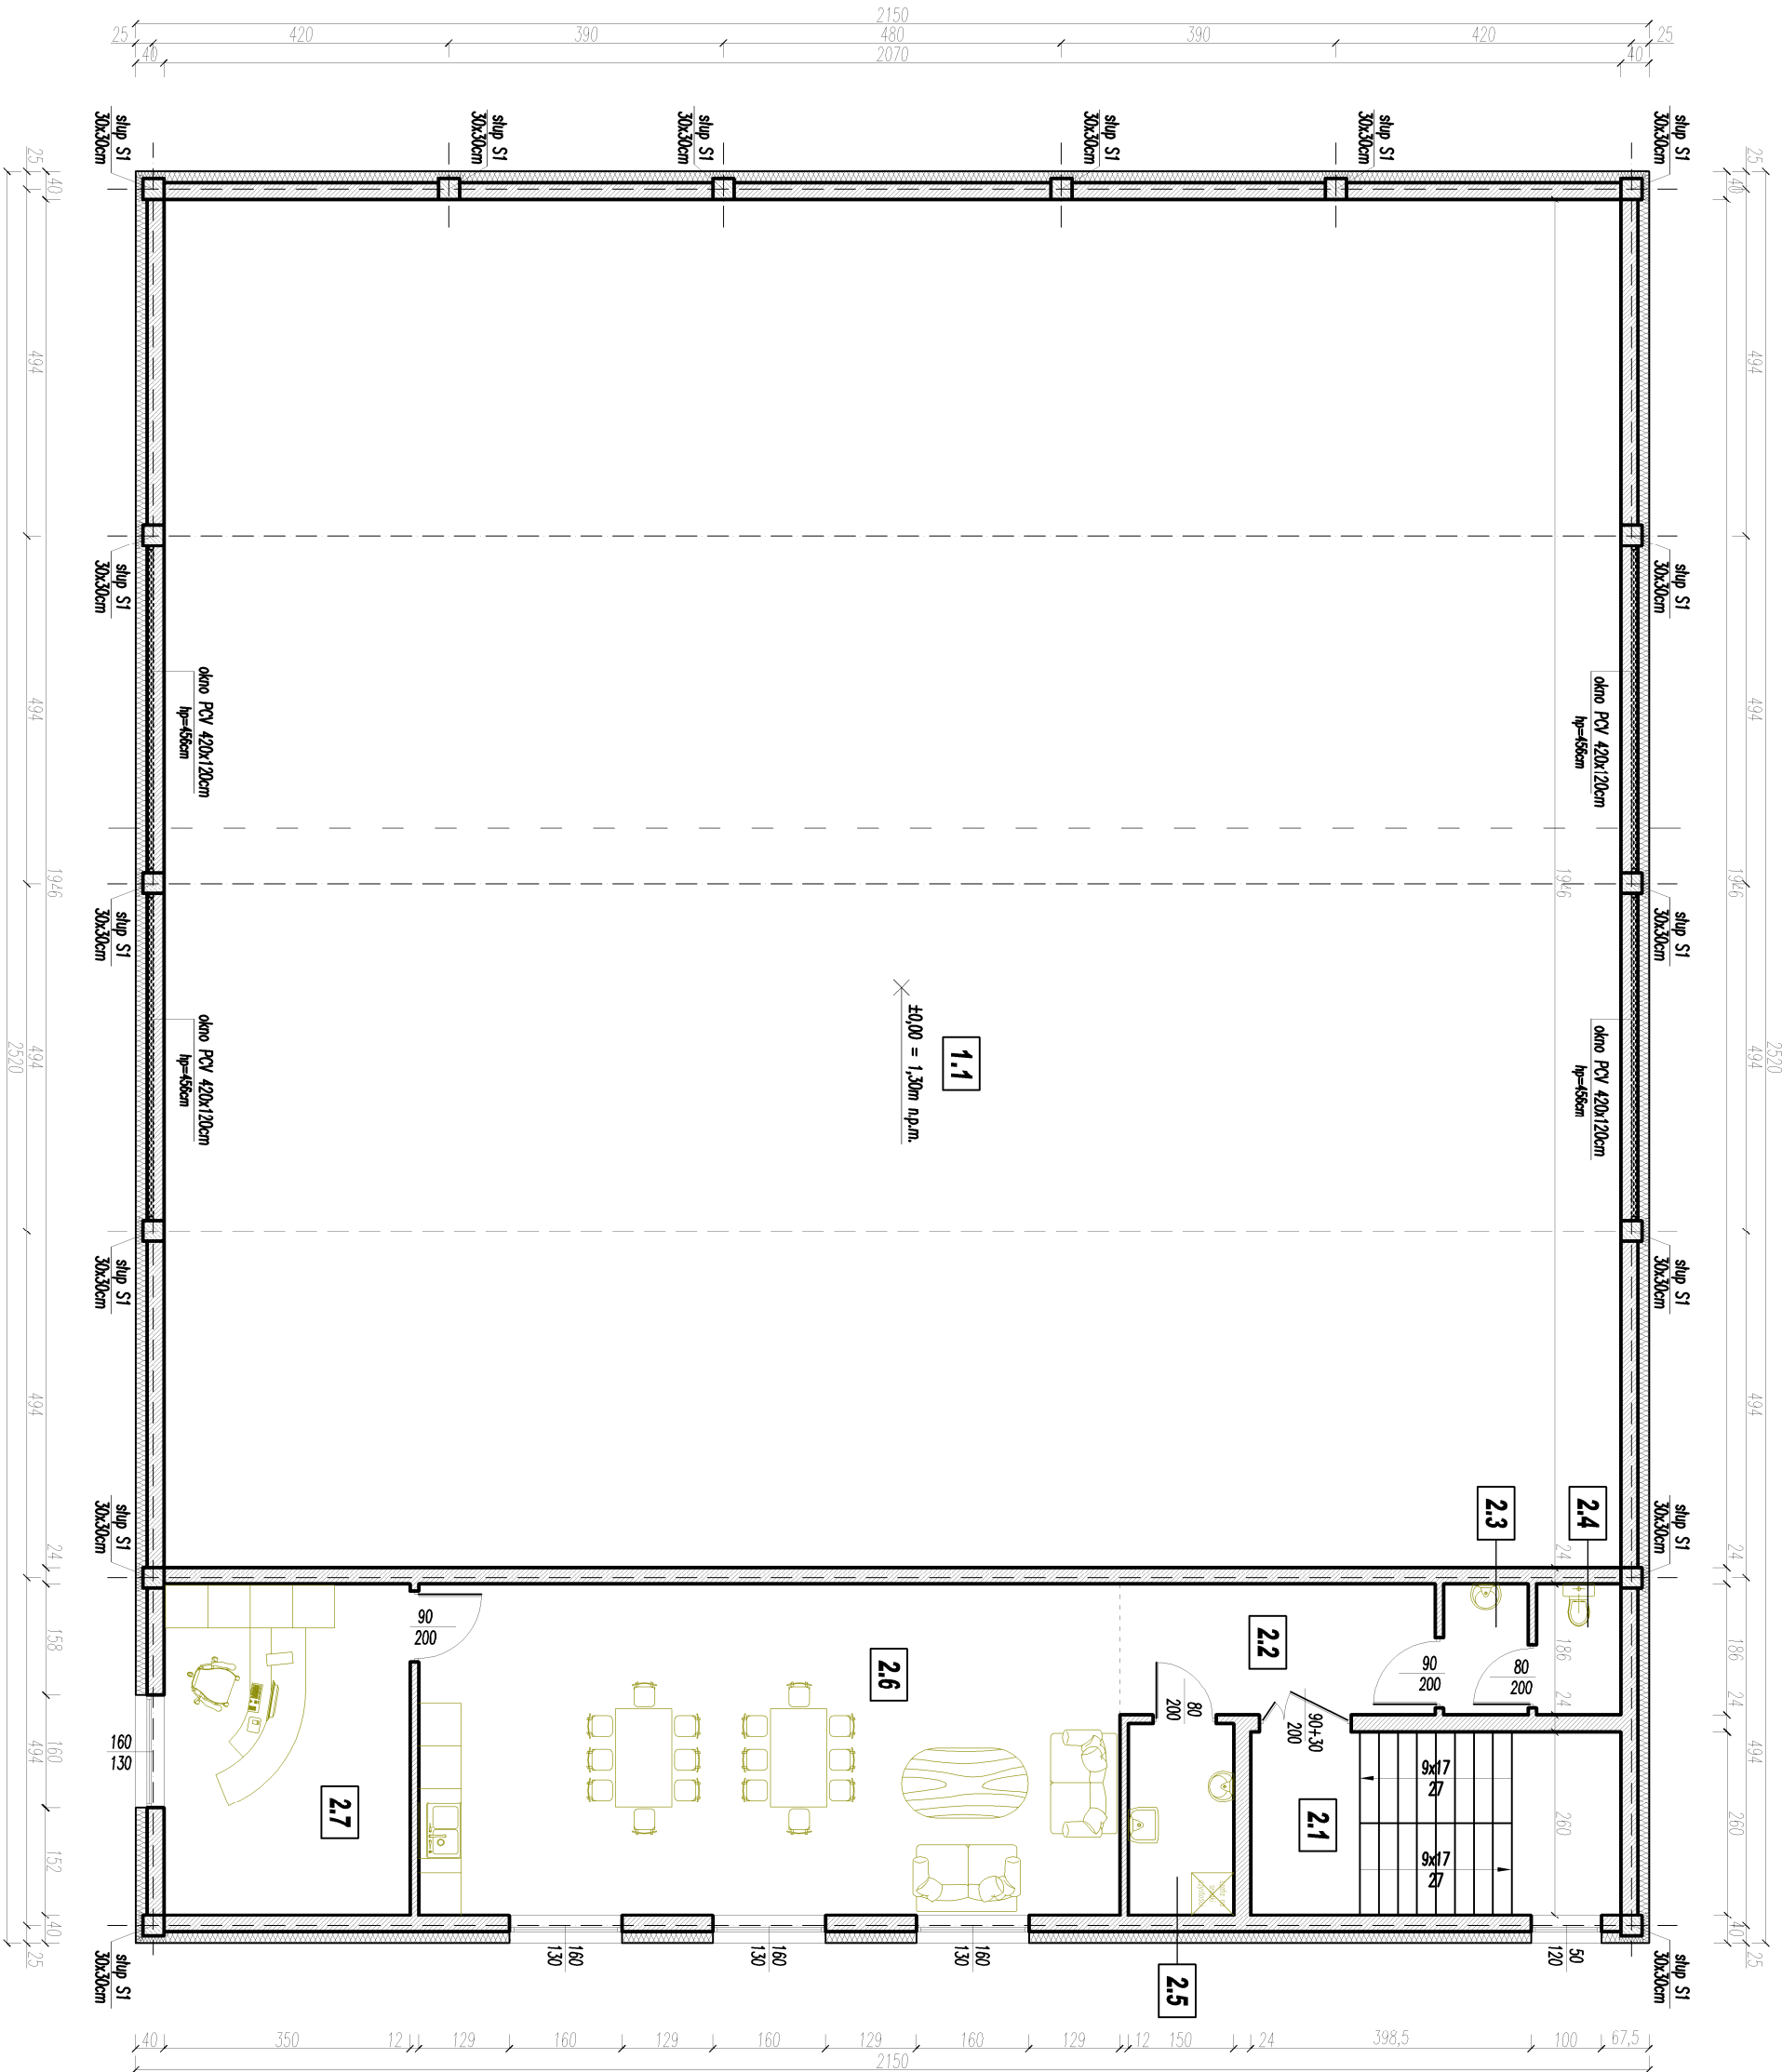

ZESTAWIENIE POWIERZCHNI POSADZEK – PODDASZE			
nazwa pom.	nr	powierzchnia	posadzka
klatka schodowa	2.1	13,65	gres
kominacja	2.2	8,30	gres
przedsionek WC	2.3	2,20	gres
WC	2.4	2,20	gres
pom. porządkowe	2.5	4,00	gres
pom. szkoleniowe	2.6	46,80	gres
pom. biurowe	2.7	16,40	gres
Σ		93,55	m²

Sposób ogrzewania obiektu:
pompa ciepła, ogrzewanie podłogowe