


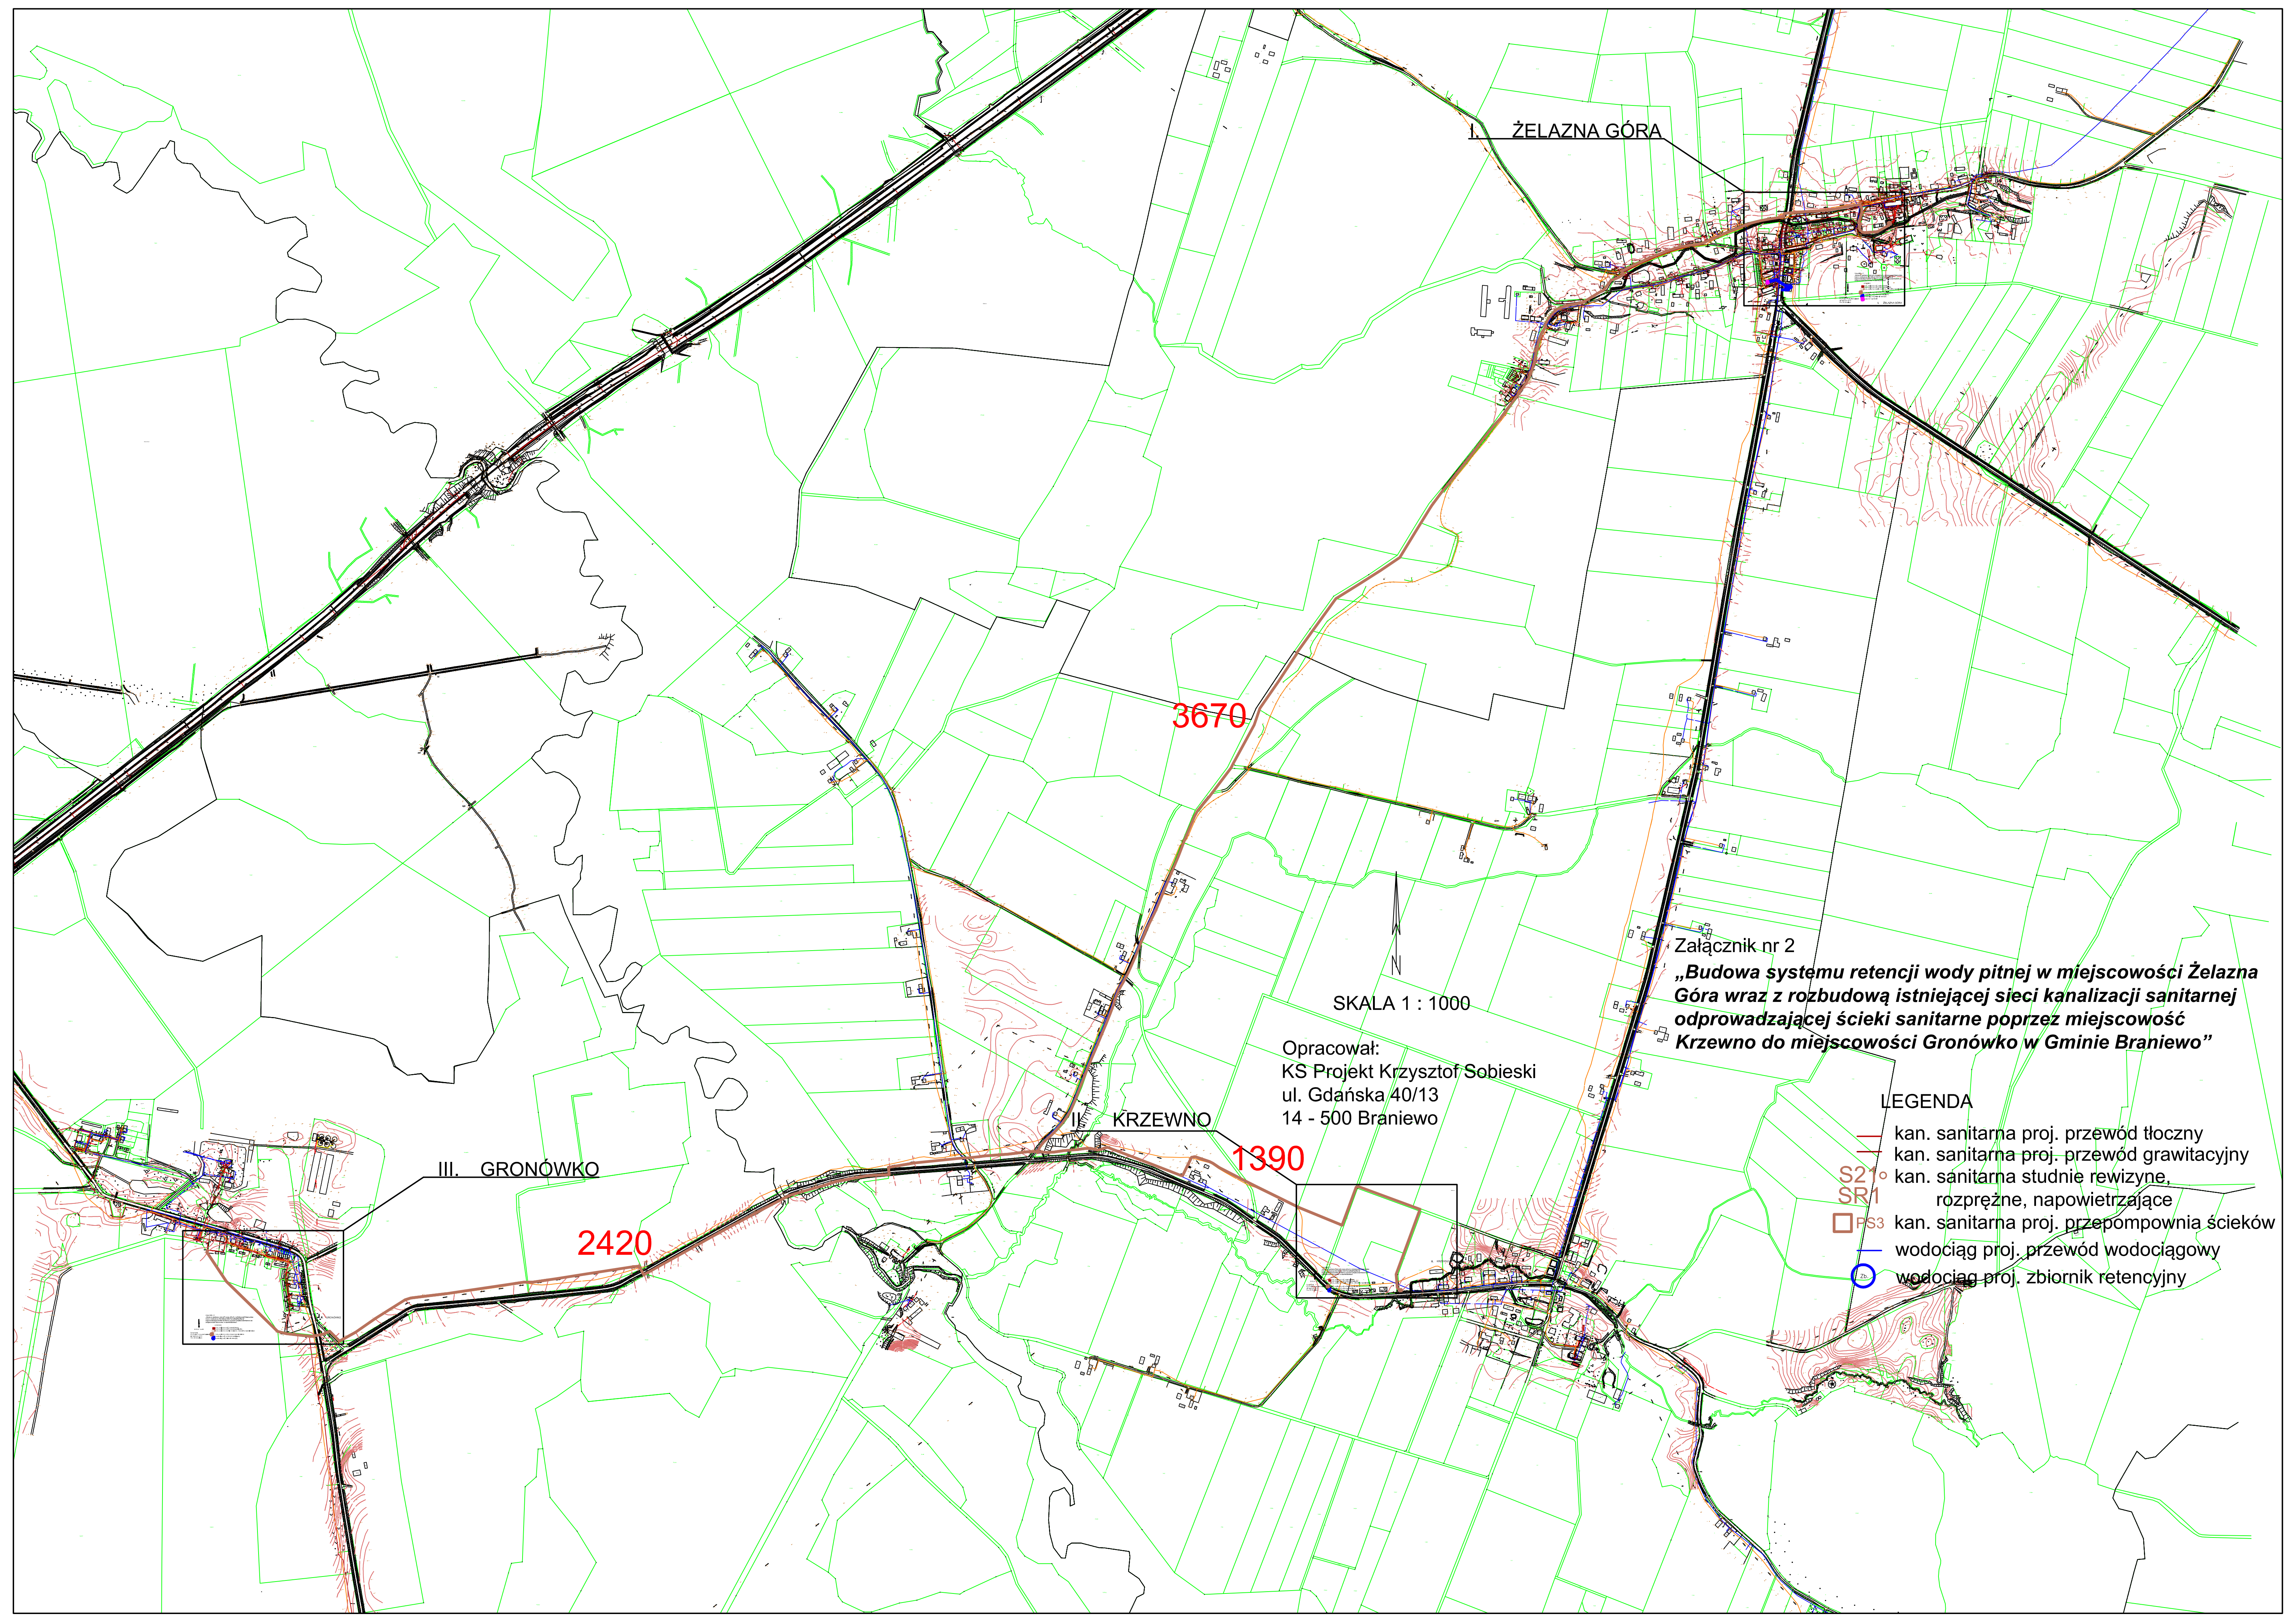

I. ŻELAZNA GÓRA

3670

SKALA 1 : 1000

Opracował:
KS Projekt Krzysztof Sobieski
ul. Gdańska 40/13
14 - 500 Braniewo

II. KRZEWNO

1390

III. GRONÓWKO

2420

Załącznik nr 2
„Budowa systemu retencji wody pitnej w miejscowości Żelazna Góra wraz z rozbudową istniejącej sieci kanalizacji sanitarnej odprowadzającej ścieki sanitarne poprzez miejscowość Krzewno do miejscowości Gronówko w Gminie Braniewo”

LEGENDA

- kan. sanitarna proj. przewód tłoczny
- kan. sanitarna proj. przewód grawitacyjny
- S2 kan. sanitarna studnie rewizyjne, rozprężne, napowietrzające
- PS3 kan. sanitarna proj. przepompownia ścieków
- wodociąg proj. przewód wodociągowy
- wodociąg proj. zbiornik retencyjny